




SMÅSTUGOR 2008


Jularbostugan
så klart du vill ha det!

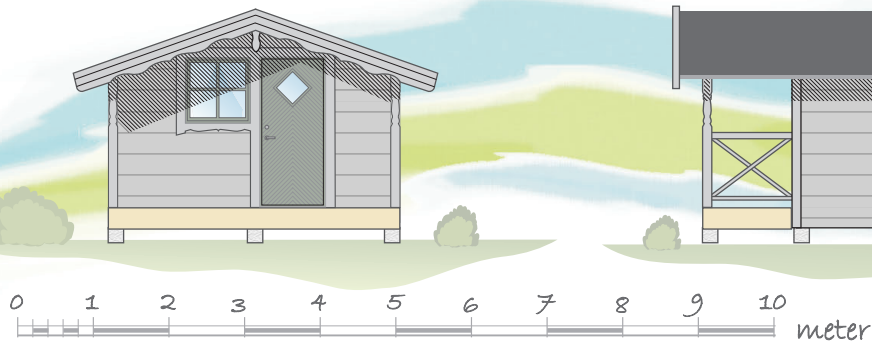


Sidofasad Friggebod 15.

Friggebod 10 och 15


Två vackra friggebodar, 10 och 15 kvm. Hur vill du använda din? Som gäststuga? Snickarbod? Skoter-garage? Bastu? Eller varför inte som ateljé? Sämt som fönsterpartier och dörrar kan anpassas.

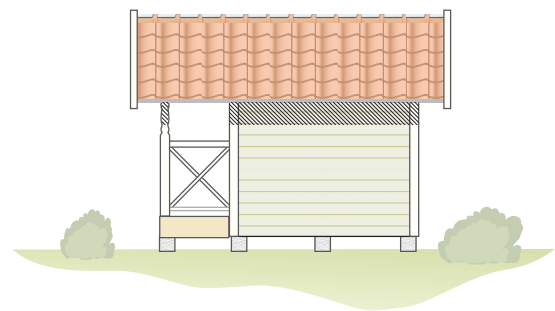


Sidofasad Friggebod 10.

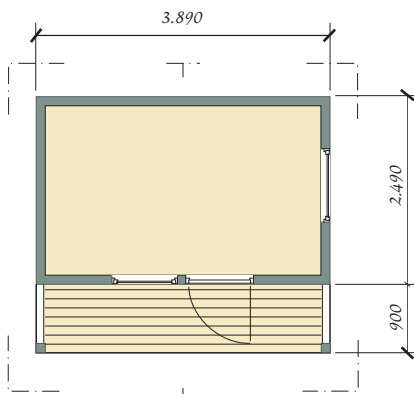



Planlösning Friggebod 10.

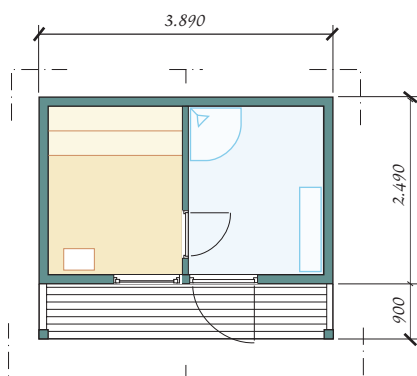

Här visar vi friggeboden inredd till bastu.

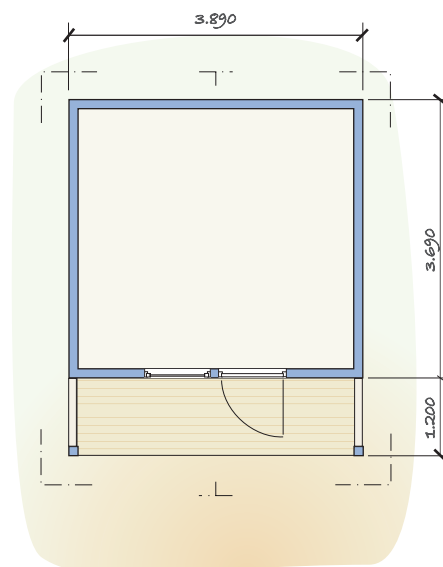


Planlösning Friggebod 15.

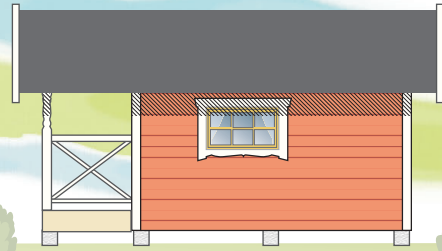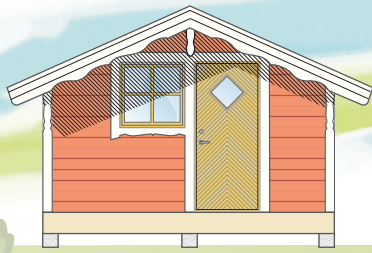


JS 15

Stuga 12, 15 eller 20 m²


Småstugor i tre storlekar som lämpar sig som gäststuga, bad, fiskestuga etc.

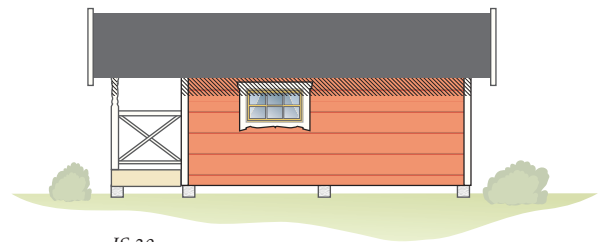


JS 20

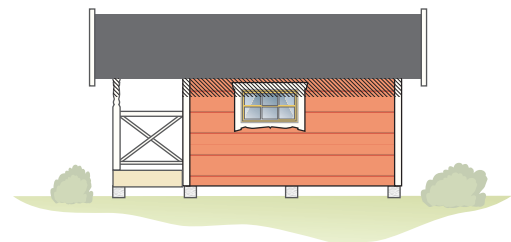

JS 15


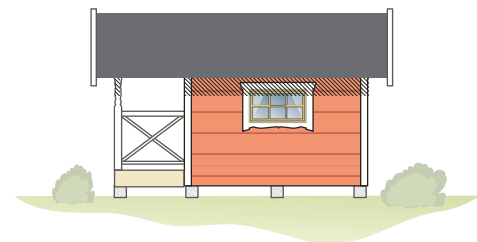


JS 12

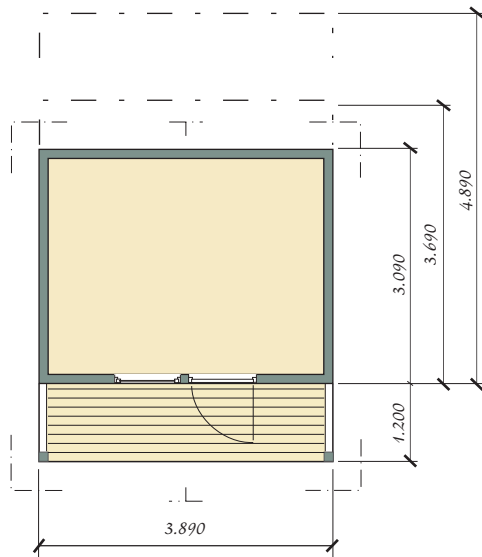

Huset visas här med tillvalet veranda. Kan utrustas med ryggåstsk i storstuga.


Planlösning, skala 1:100

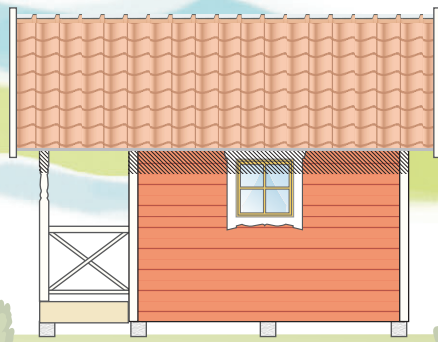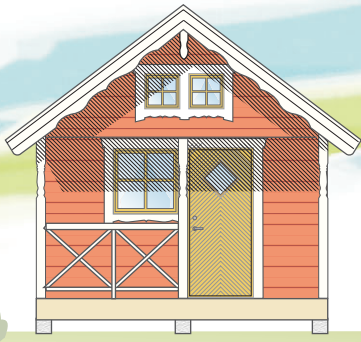


Loftstuga

Loftmodellen av småstugorna. Loftet passar utmärkt till spännande sovplats och gör att stugan lätt kan kombineras som t. ex. hobby- och gäststuga.


Plats för 2 bäddar + 2 på loftet.

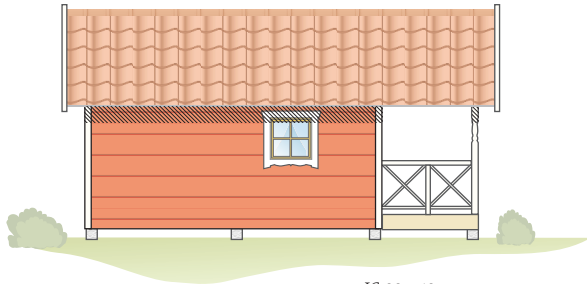


JS 22+12

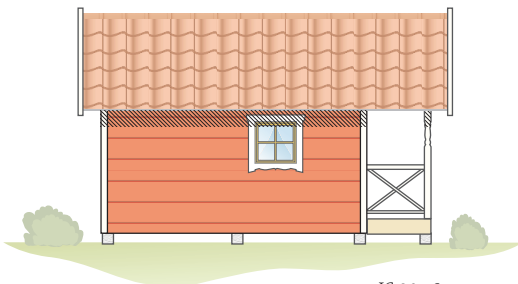


JS 20+8

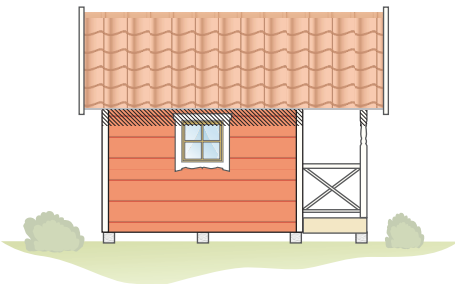


JS 15+8

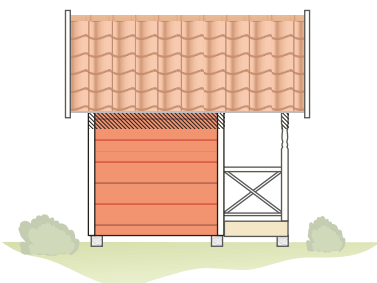


JS 10+4

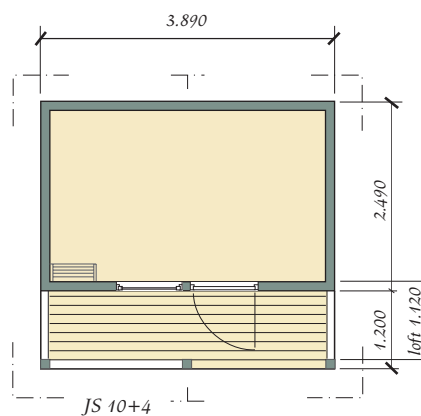


JS 10+4

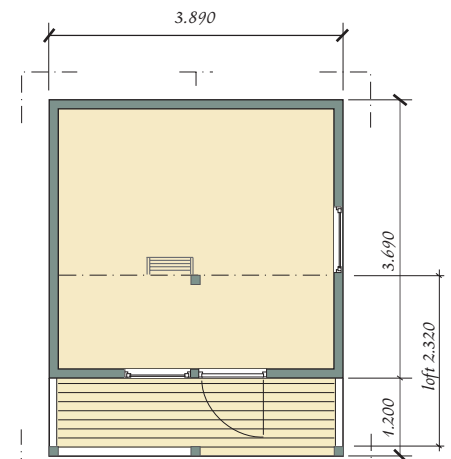


JS 15+8

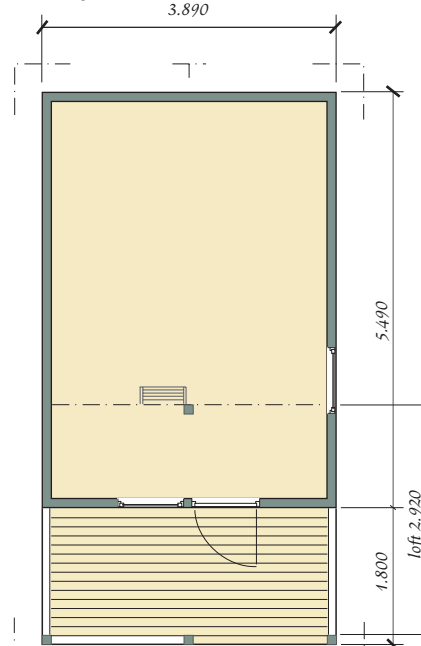


JS 22+12

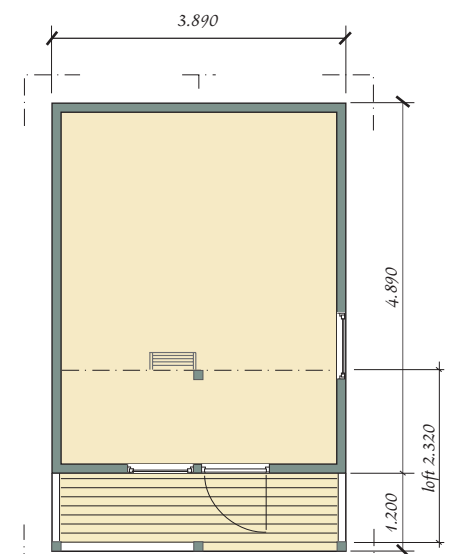

JS 20+8

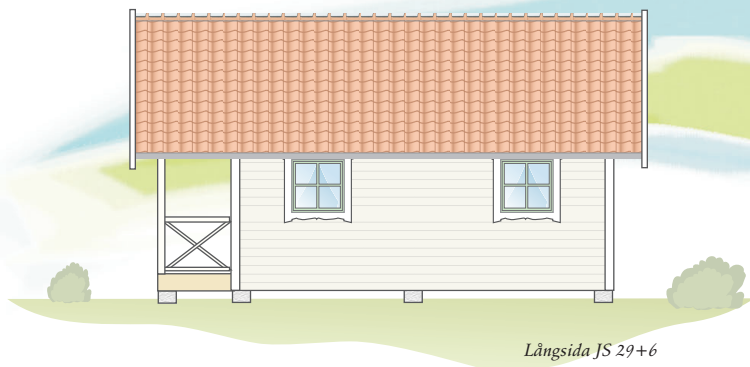

Längsida JS 29+6

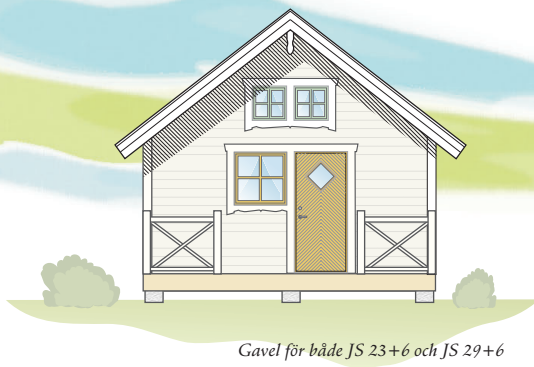


Gavel för både JS 23+6 och JS 29+6


Stuga 23+7 och 29+7 m²

Trivsamma stugor med väl utnyttjade utrymmen. Loft på 7 m² ovanför kök och badrum.


Plats för fyra bäddar.

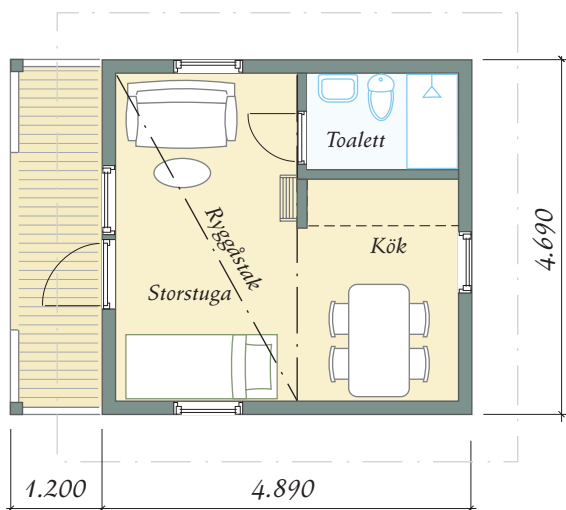


Planlösning Stuga 23+6, skala 1:100

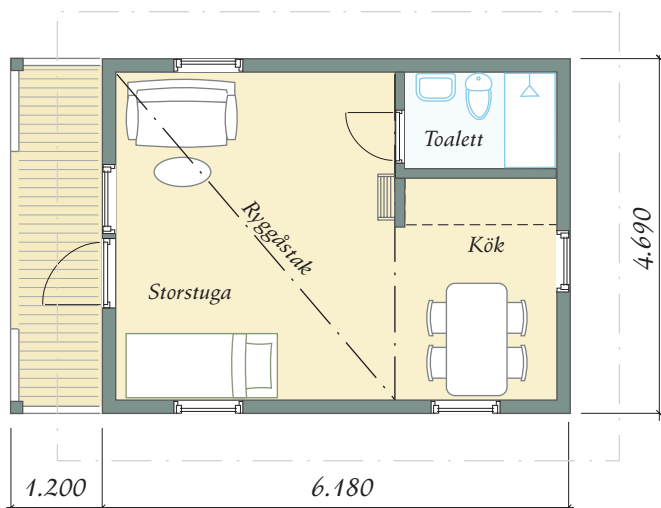


Planlösning Stuga 29+6, skala 1:100

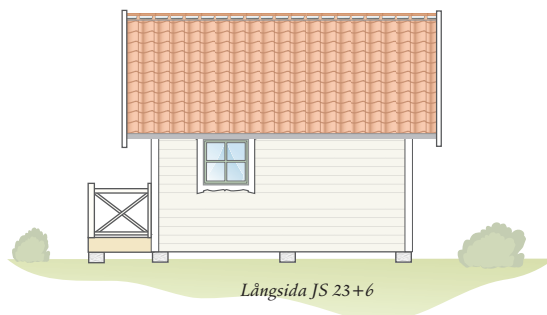

Längsida JS 23+6

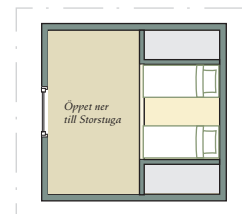

Loft Stuga 23+7, skala 1:200

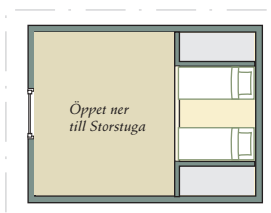

Loft Stuga 29+7, skala 1:200

Bilder på småstugor



JS 7 Lekstuga



Friggebod med timmerpanel byggd som bastu med badtunna



JS 15 + 8



JS 12 med timmerpanel



JS 10+4



JS 12



JS 15 med timmerpanel



Js29+7 med större glasparti



Js15+8 m timmerp. och lekstuga



JS 23 med timmerpanel (utan loft)



JS 29+7 med timmerpanel



Kundenpassad stuga 30 kvm



JS 20+8



JS 20+8



Brygga
Jularbostugan
så klart du vill ha det!



Prislista 2008 Småstugor

(Priserna angivna inkl moms.)

Småstugor

Lekstuga i färdiga block (ej monterad)	5.900:-
Förråd 7m²	20.600:-
Friggebod 10 med veranda och tak	29.900:-
- utan veranda avgår	-4.200:-
+ tilläggspris för färdigmonterat hus (JSF) inkl. isolering väggskivor, golvschivor, paneltak och listverk	16.800:-
Friggebod 15 med veranda och tak	43.900:-
- utan veranda avgår	-4.200:-
+ tilläggspris för färdigmonterat hus (JSF) inkl. isolering väggskivor, golvschivor, paneltak och listverk	25.200:-
JS 12	38.600:-
JS 15	43.900:-
JS 20	57.600:-
- utan veranda avgår	-4.200:-
JS 10 med 4m² loft	45.800:-
JS 15 med 8m² loft	59.900:-
JS 20 med 8m² loft	89.200:-
JS 22 med 12m² loft	99.800:-
JS 23 med 7m² loft	102.700:-
JS 29 med 7m² loft (utan veranda 124.900:-)	152.400:-

Bryggor

Herrgårdsbrygga med staket 2,40 x 3,60 m	21.500:-
+ landgång 3,00 x 1,15 m	
Brygga utan staket 2,40 x 3,60 m	15.500:-
+ landgång 3,00 x 1,15 m	
Beslag och flytblock ingår i till alla bryggmodeller. Frakt ingår ej.	

Stommonterat = montering utav golvsbjälklag, väggar, takstolar och ev. altan.
Grundläggning med betonghålstén ingår till alla husmodeller.

Fraktfritt inom ett avstånd av 15 mil från Avesta.
Byggfels- och byggsäkerhetsförsäkring ingår ej för småstugor utförande utan är tillval.

**Om Du har andra önskemål beträffande
fritidshus, garage eller bryggor, så kontakta oss!**



Småstugor i Dalastil från Jularbostugan... ... så klart du vill ha det!

Småstugornas utförande

Fasad: Liggande pärlspont

Yttertak: Råspont och underlagspapp

*Yttertak, loftstugor: Läkt,
underlagsboard inklädd takfot och
takutsprång.*

*Kontursågade altan-
stolpar och mycket
snickarglädje bidrar
till ett traditionellt
utseende.*

*Grundläggning av
betonghålstén.*

Din valfrihet

*EIsolering, timmerpanel + knutar,
yttertak och extra fönster.*

*Om du har andra önskemål beträffande
din stuga,
eller behöver hjälp med tomt eller bygglov
så kontakta oss.*

*Vi ger dig fördelarna av att handla
färdigmonterat
direkt från tillverkaren utan
mellanhänder.*

Jularbostugan

så klart du vill ha det!

tel 0226 - 181 41, www.jularbosugan.se

säljare: Anders Rizell
mobil 070 - 693 23 39
fax 0226 - 182 75
info@jularbostugan.se

Jularbo Invest AB,
Jularbo 48,
775 95 Krylbo
reg. nr. 556682-4909